PROJET DE CONSTRUCTION D' UNE ECOLE PRIMAIRE,COLLEGE ET LYCEE

GAKE Komlan Déla

ARCHITECTE DEIAU



Novembre 2023

SOMMAIRE

Vue d' ensemble

Plan d' ensemble

Primaire

Collège

Lycée

Administration




Vue 1




Vue 2




Vue 3

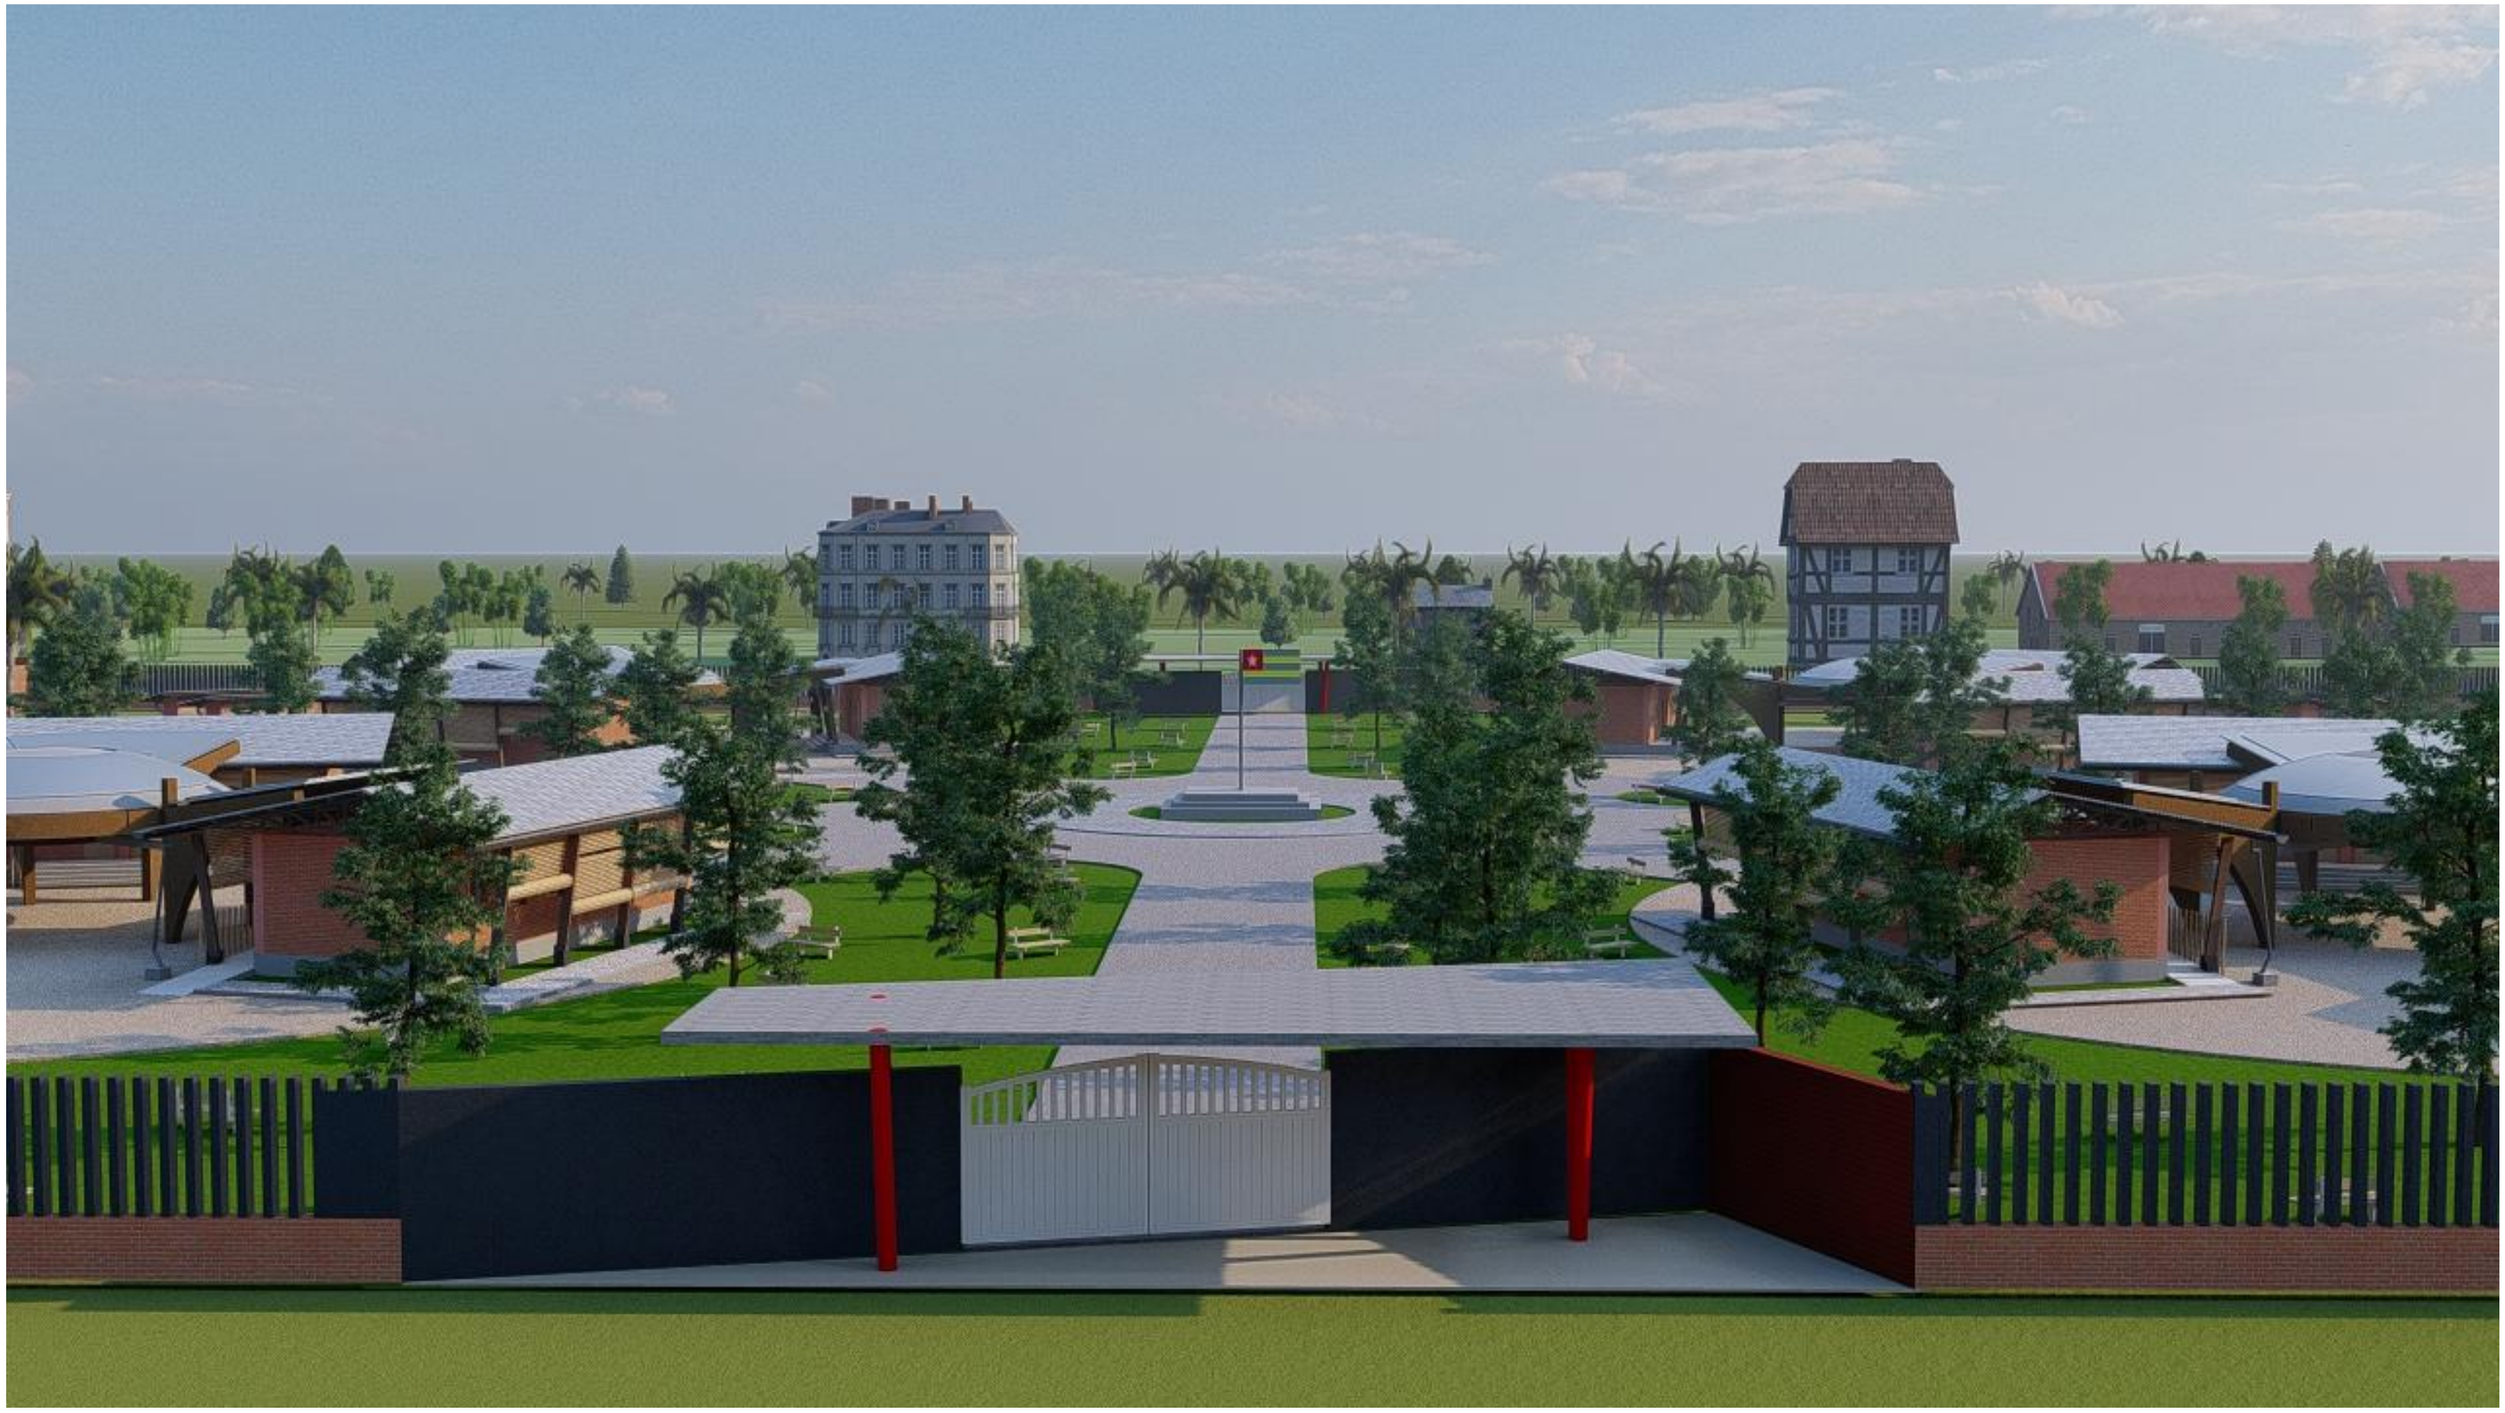


Vue 4

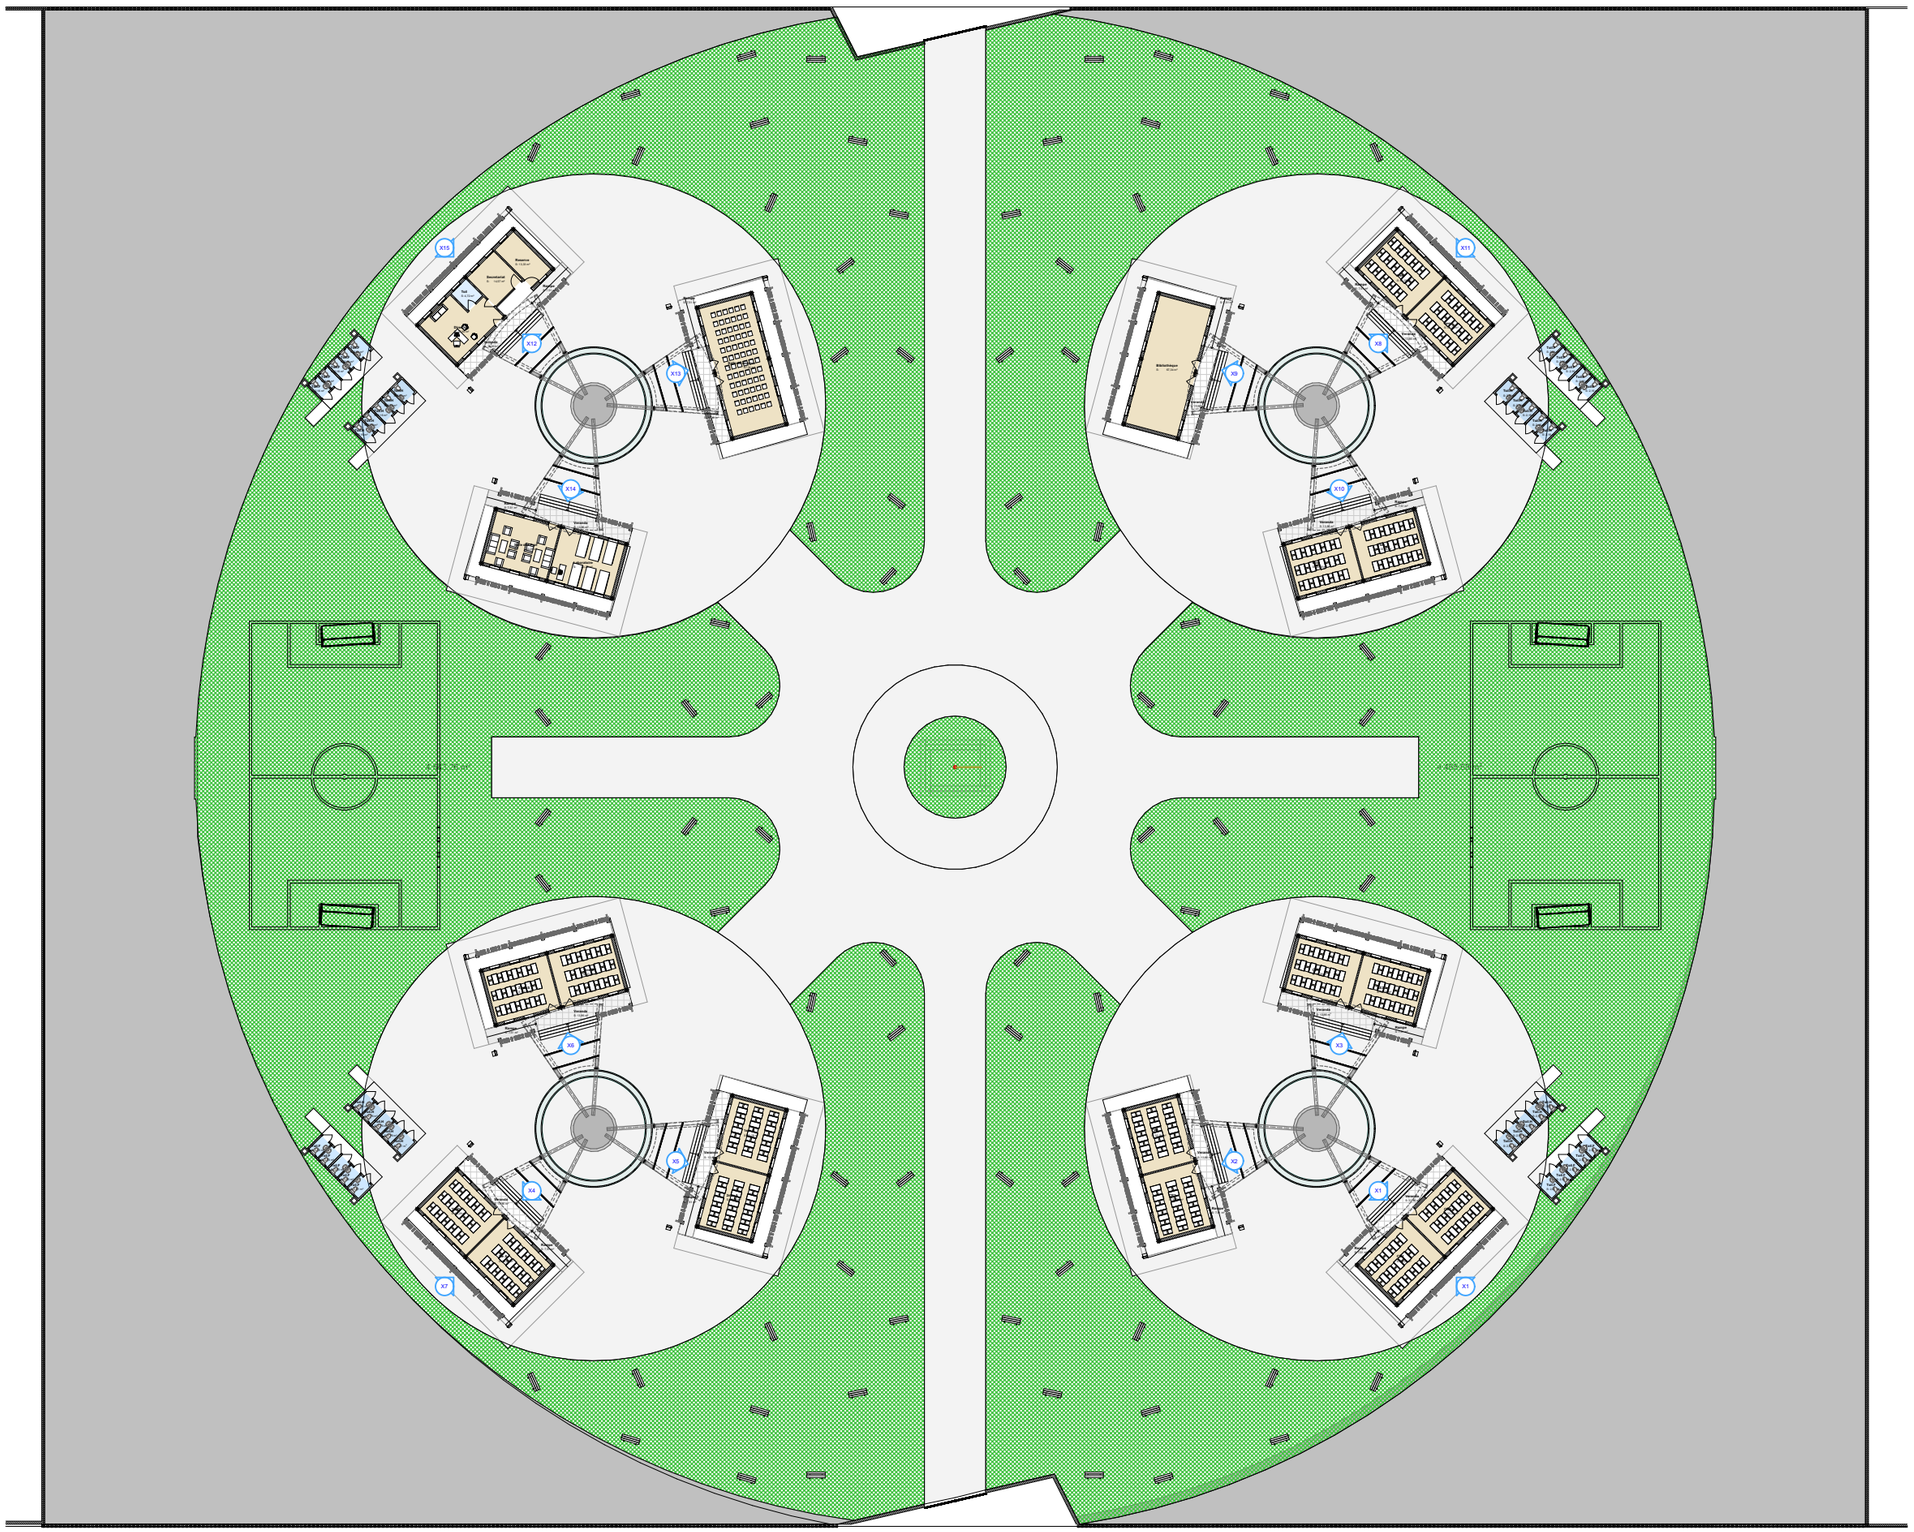


PRIMAIRE

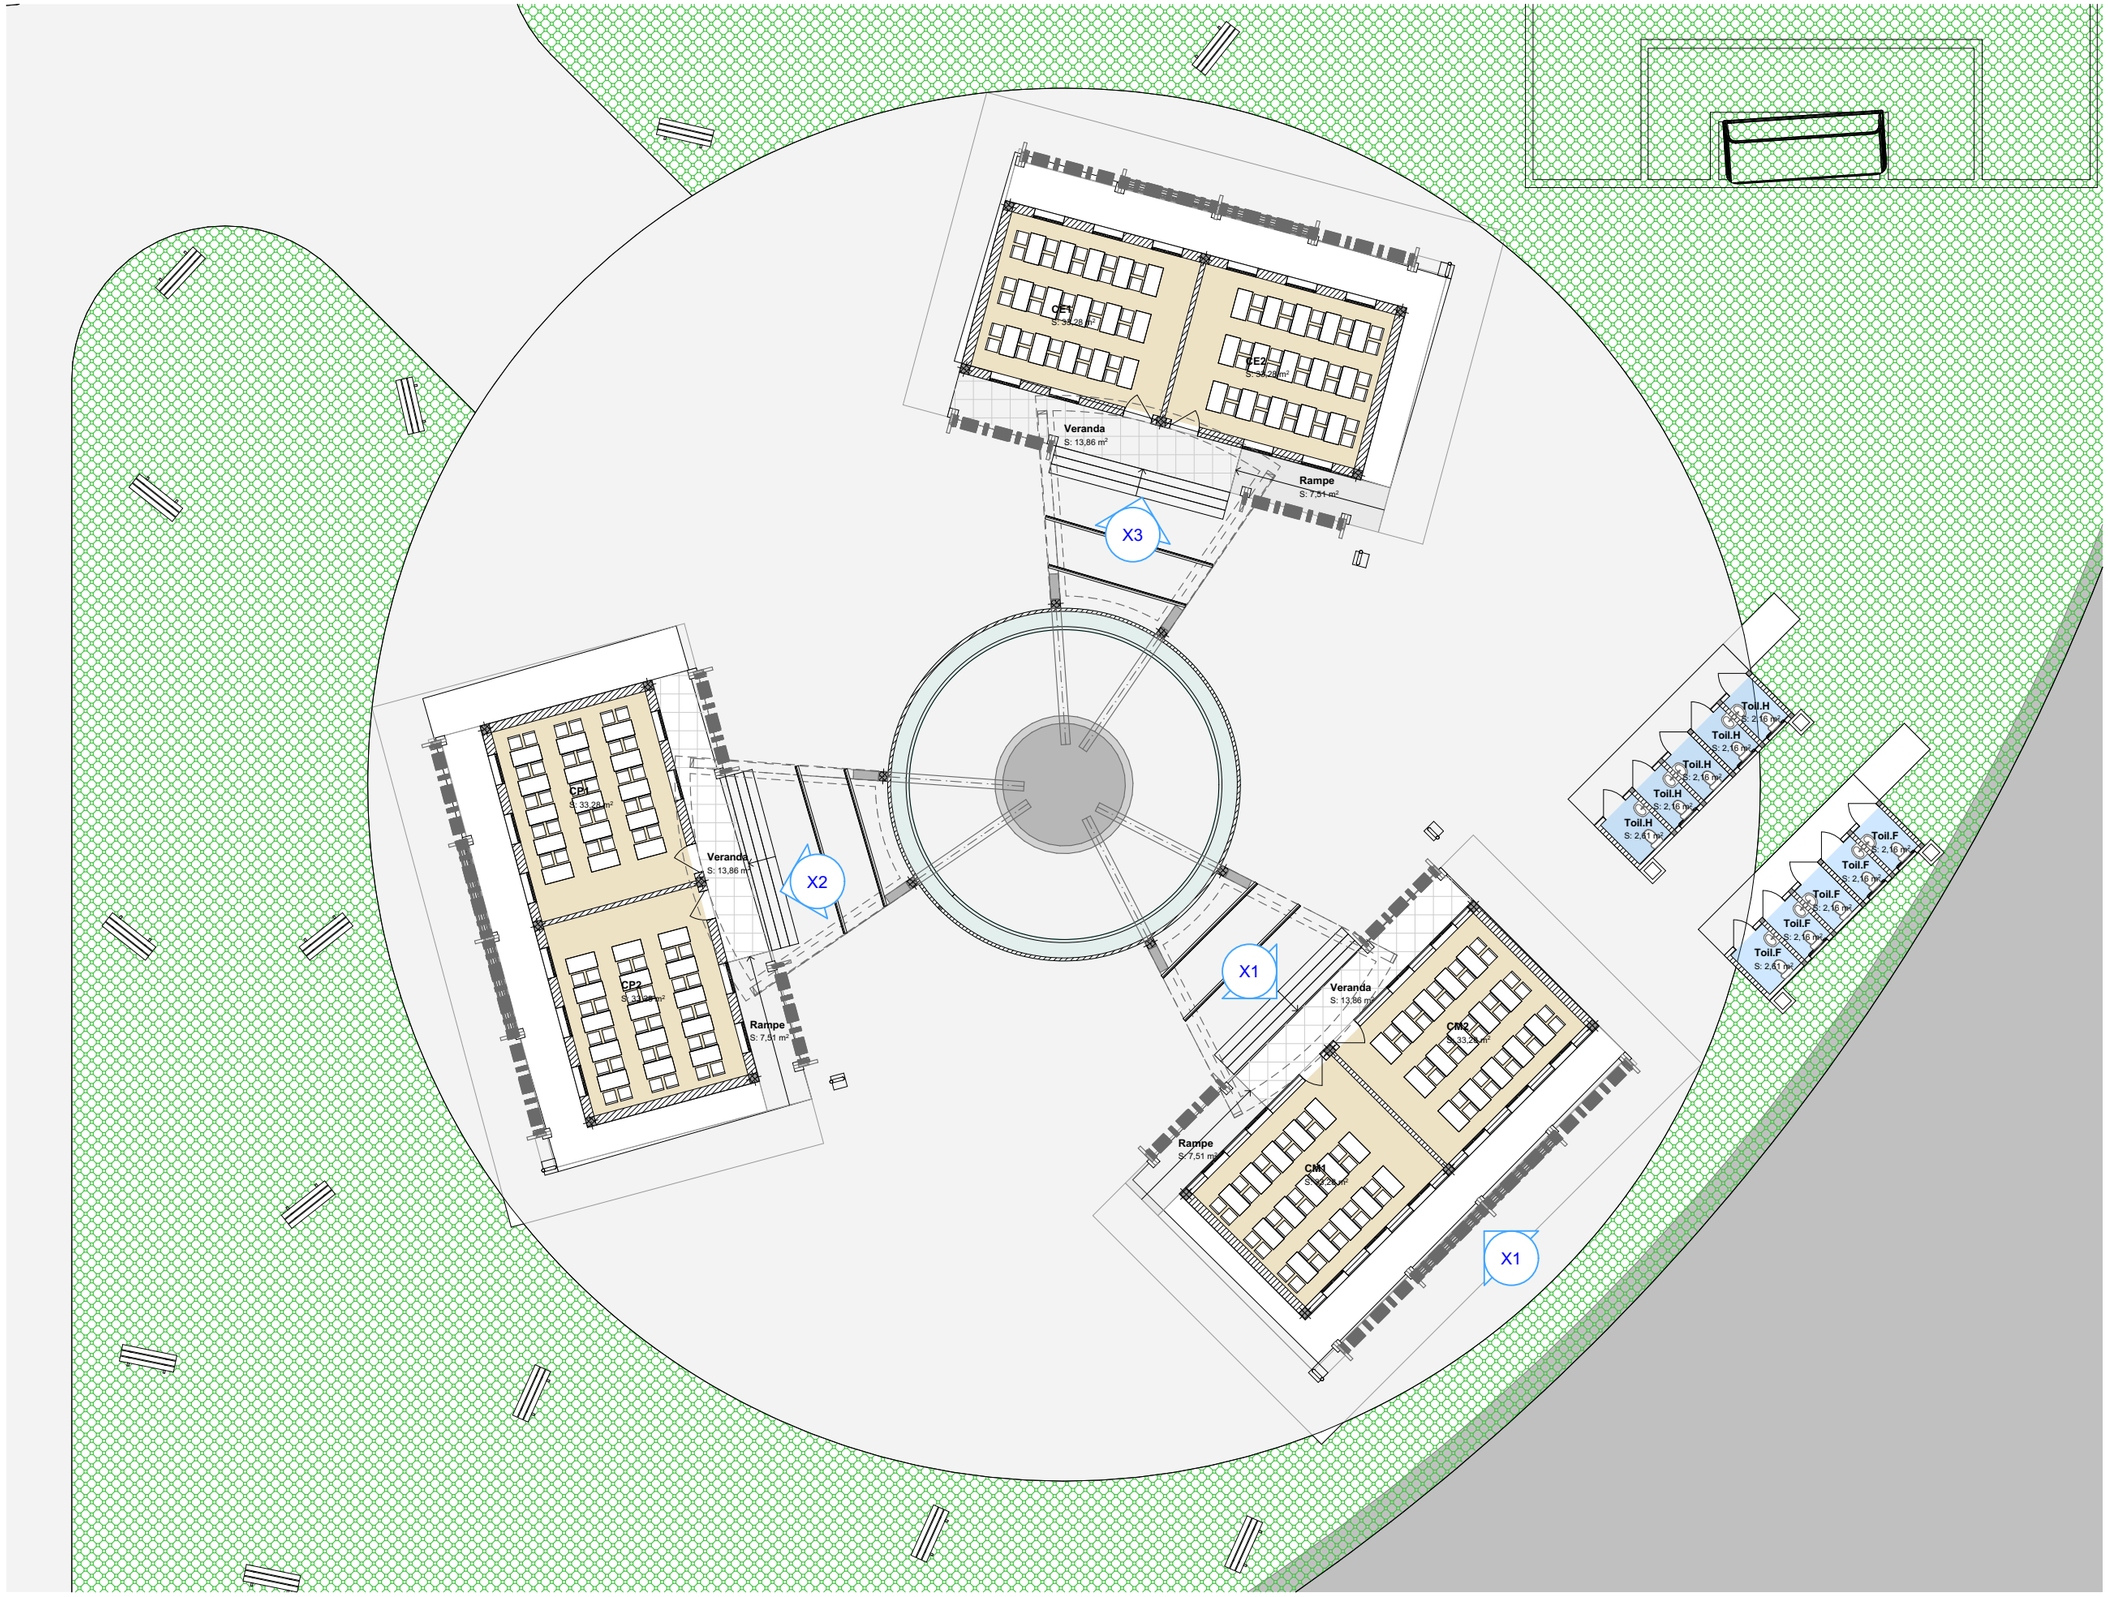

CE1
S: 33,28 m²
CE2
S: 33,28m²
Veranda
S: 13,86 m²
Rampe
S: 7,51 m²
X3
CP1
S: 33,28 m²
Veranda
S: 13,86 m²
X2
CP2
S: 33,28 m²
Rampe
S: 7,51 m²
X1
Veranda
S: 13,86 m²
CM2
S: 33,28 m²
Rampe
S: 7,51 m²
CM1
S: 33,28 m²
X1
Toil.H
S: 2,16 m²
Toil.H
S: 2,16 m²
Toil.H
S: 2,16 m²
Toil.H
S: 2,16 m²
Toil.H
S: 2,61 m²
Toil.F
S: 2,16 m²
Toil.F
S: 2,16 m²
Toil.F
S: 2,16 m²
Toil.F
S: 2,16 m²
Toil.F
S: 2,61 m²

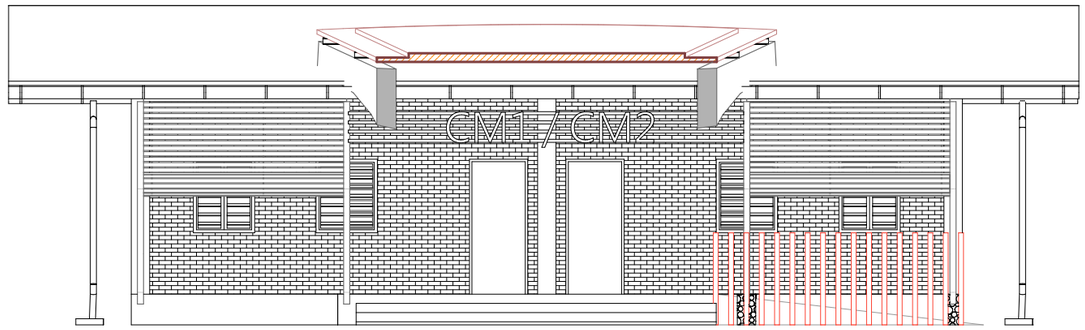


Façade Principale **1:100**

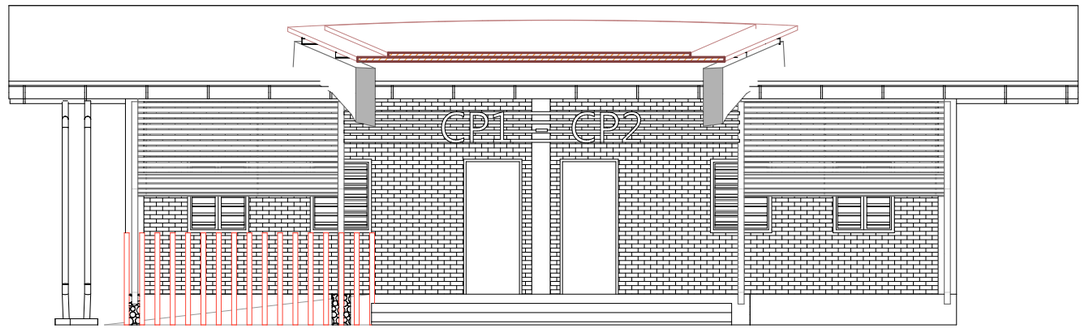

Façade Principale **1:100**

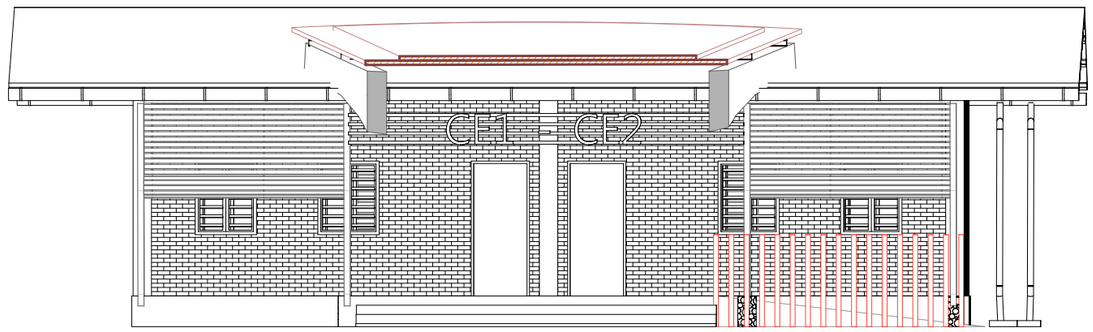

Façade Principale **1:100**

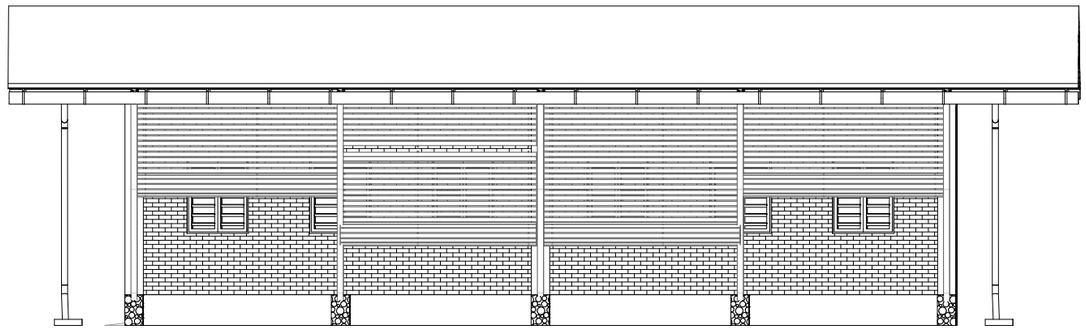


Façade Arrière **1:100**









COLLEGE

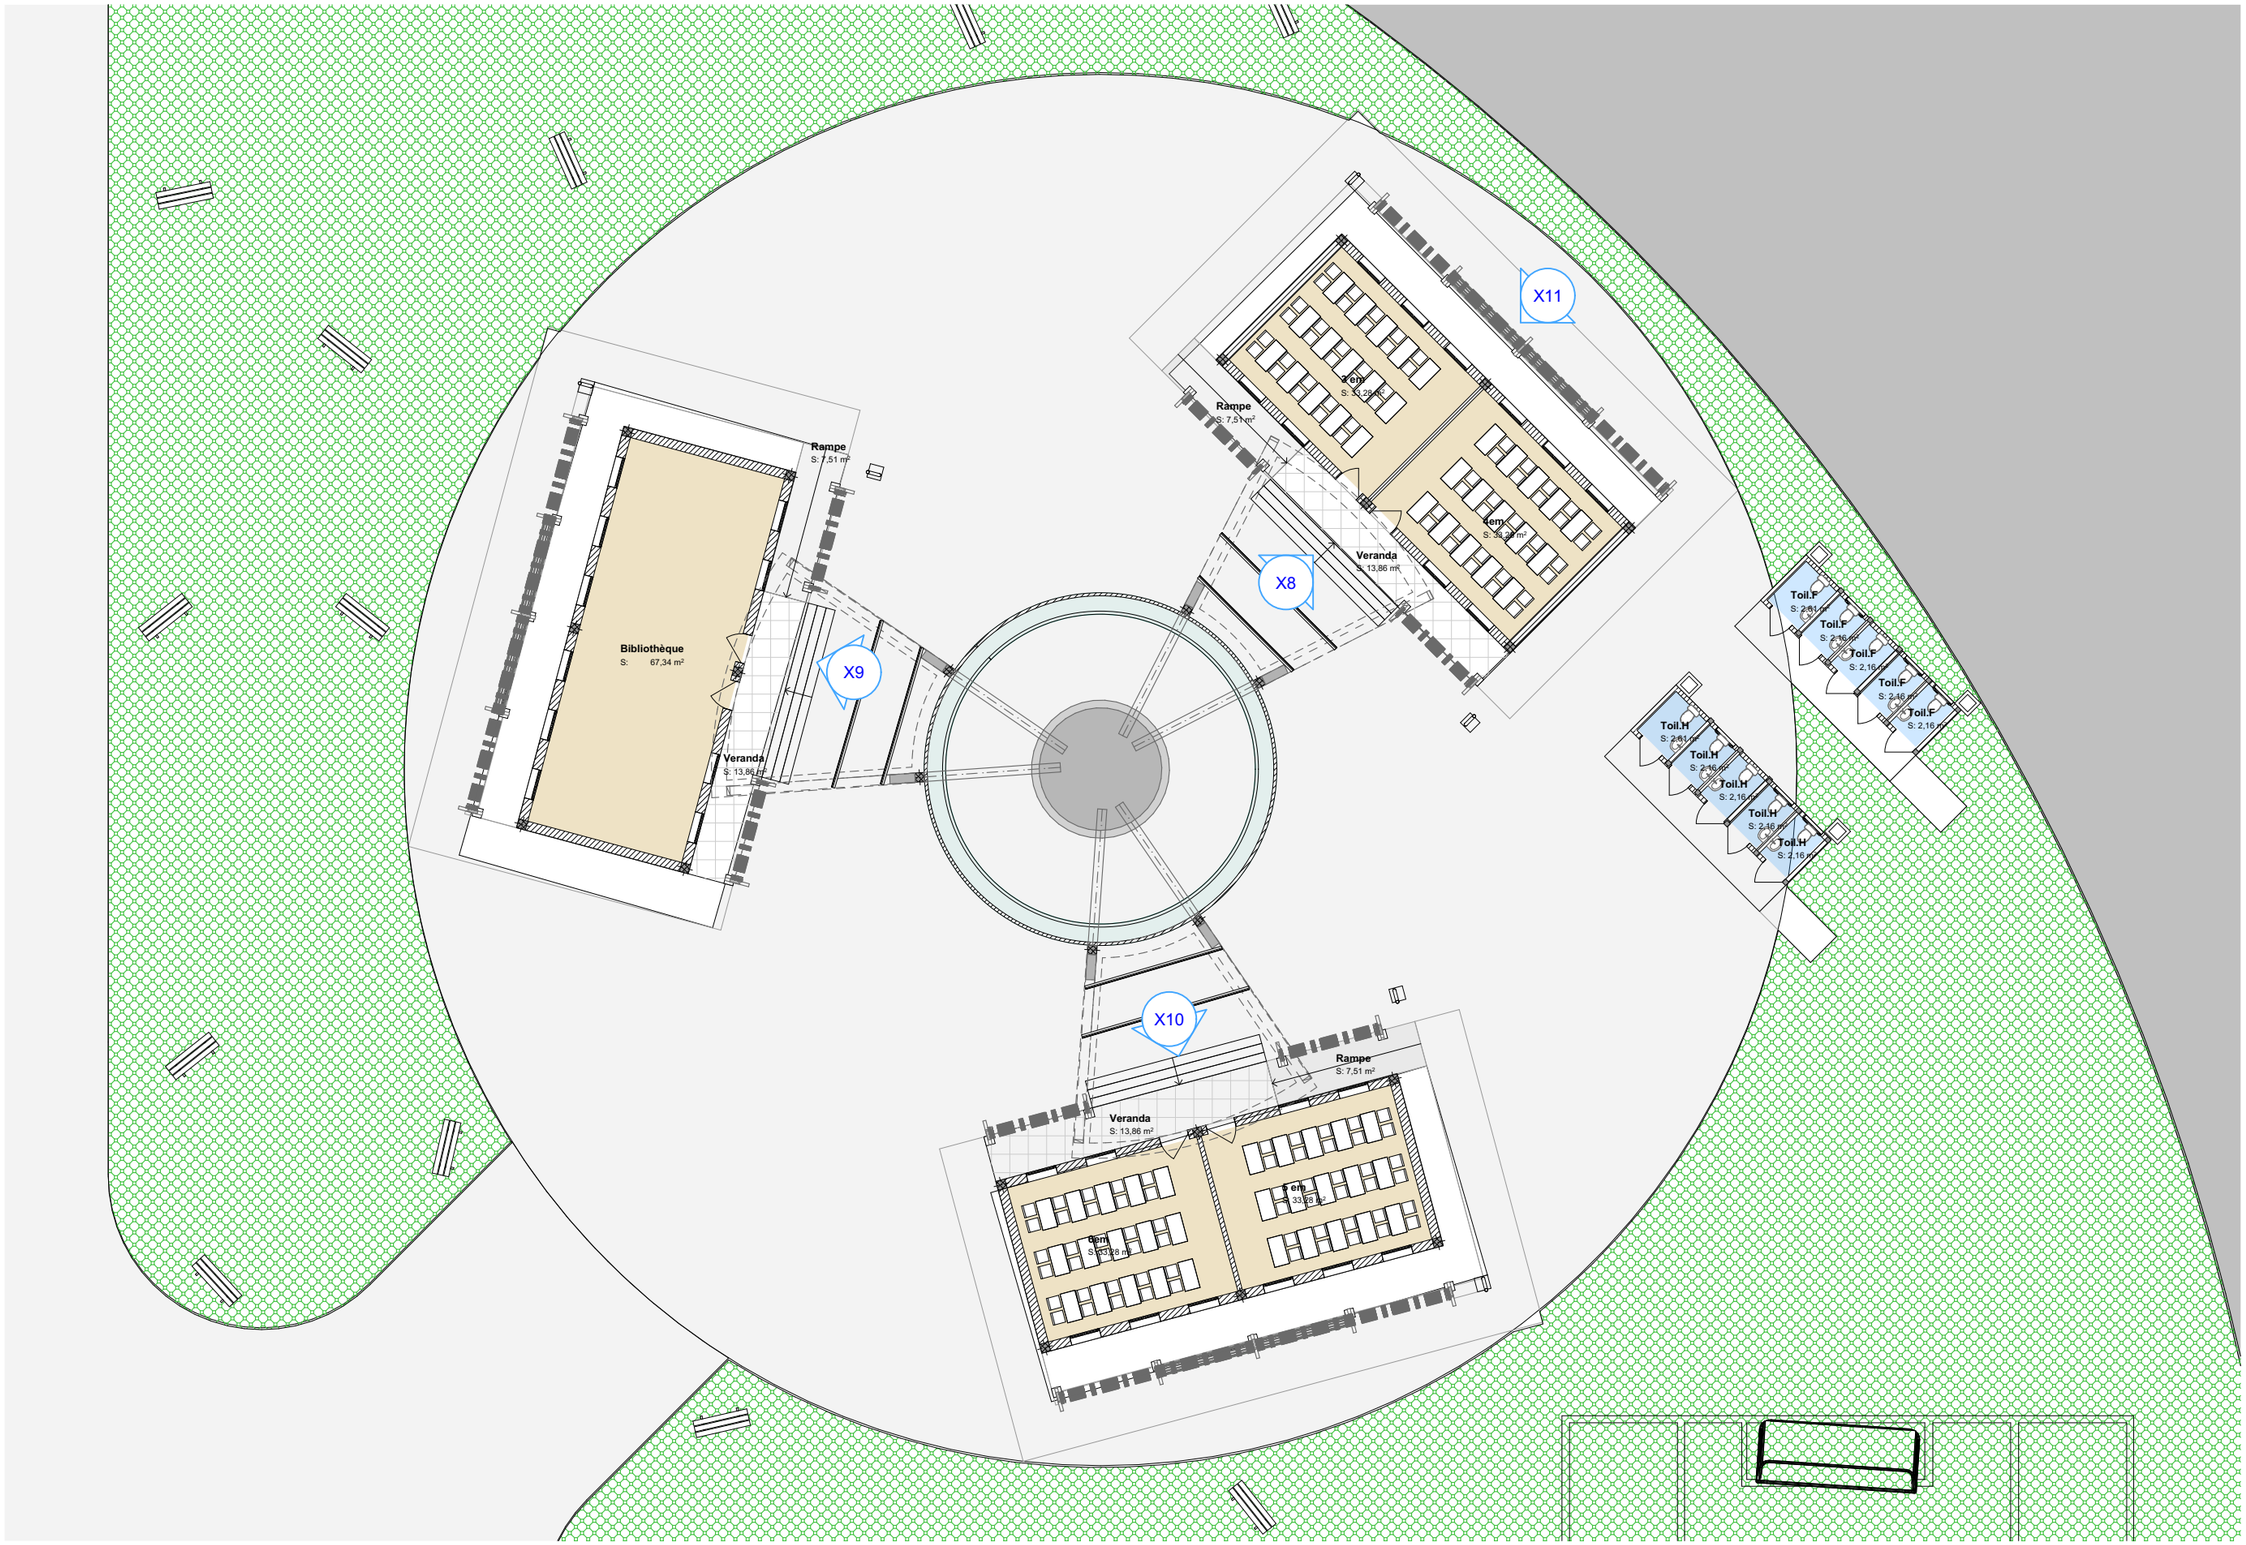

X11
X8
X9
X10
Rampe
S: 7,51 m²
Bibliothèque
S: 67,34 m²
Veranda
S: 13,86 m²
Gem
S: 33,28 m²
Toil.F
S: 2,16 m²
Toil.H
S: 2,16 m²

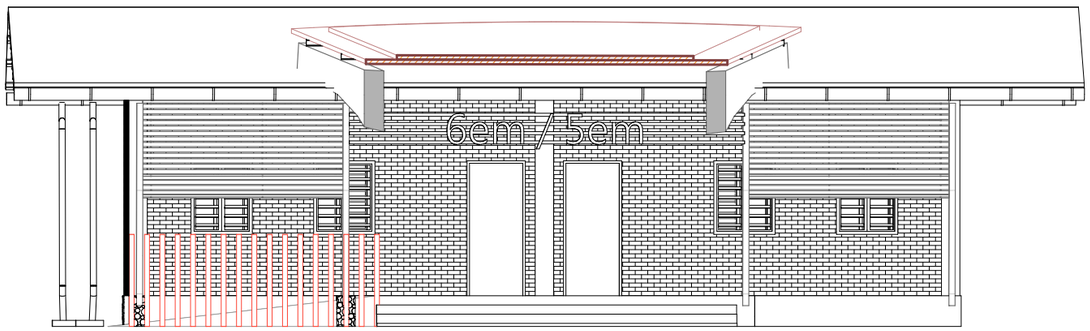


Façade Principale **1:100**

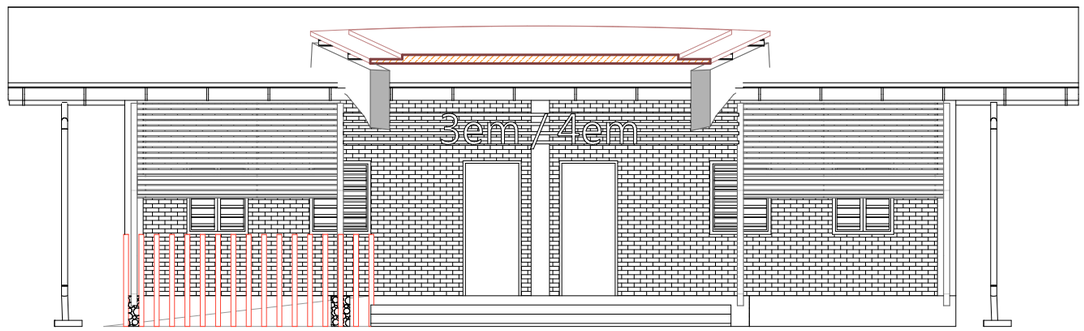

Façade Principale **1:100**

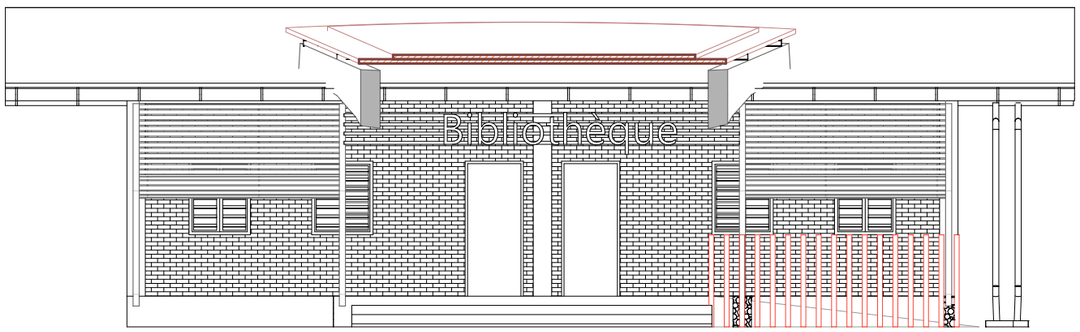

Façade Principale **1:100**

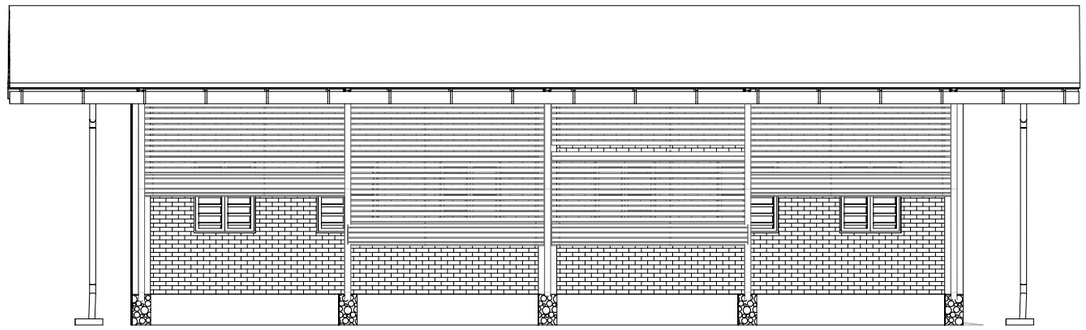



Façade Arrière **1:100**






LYCEE

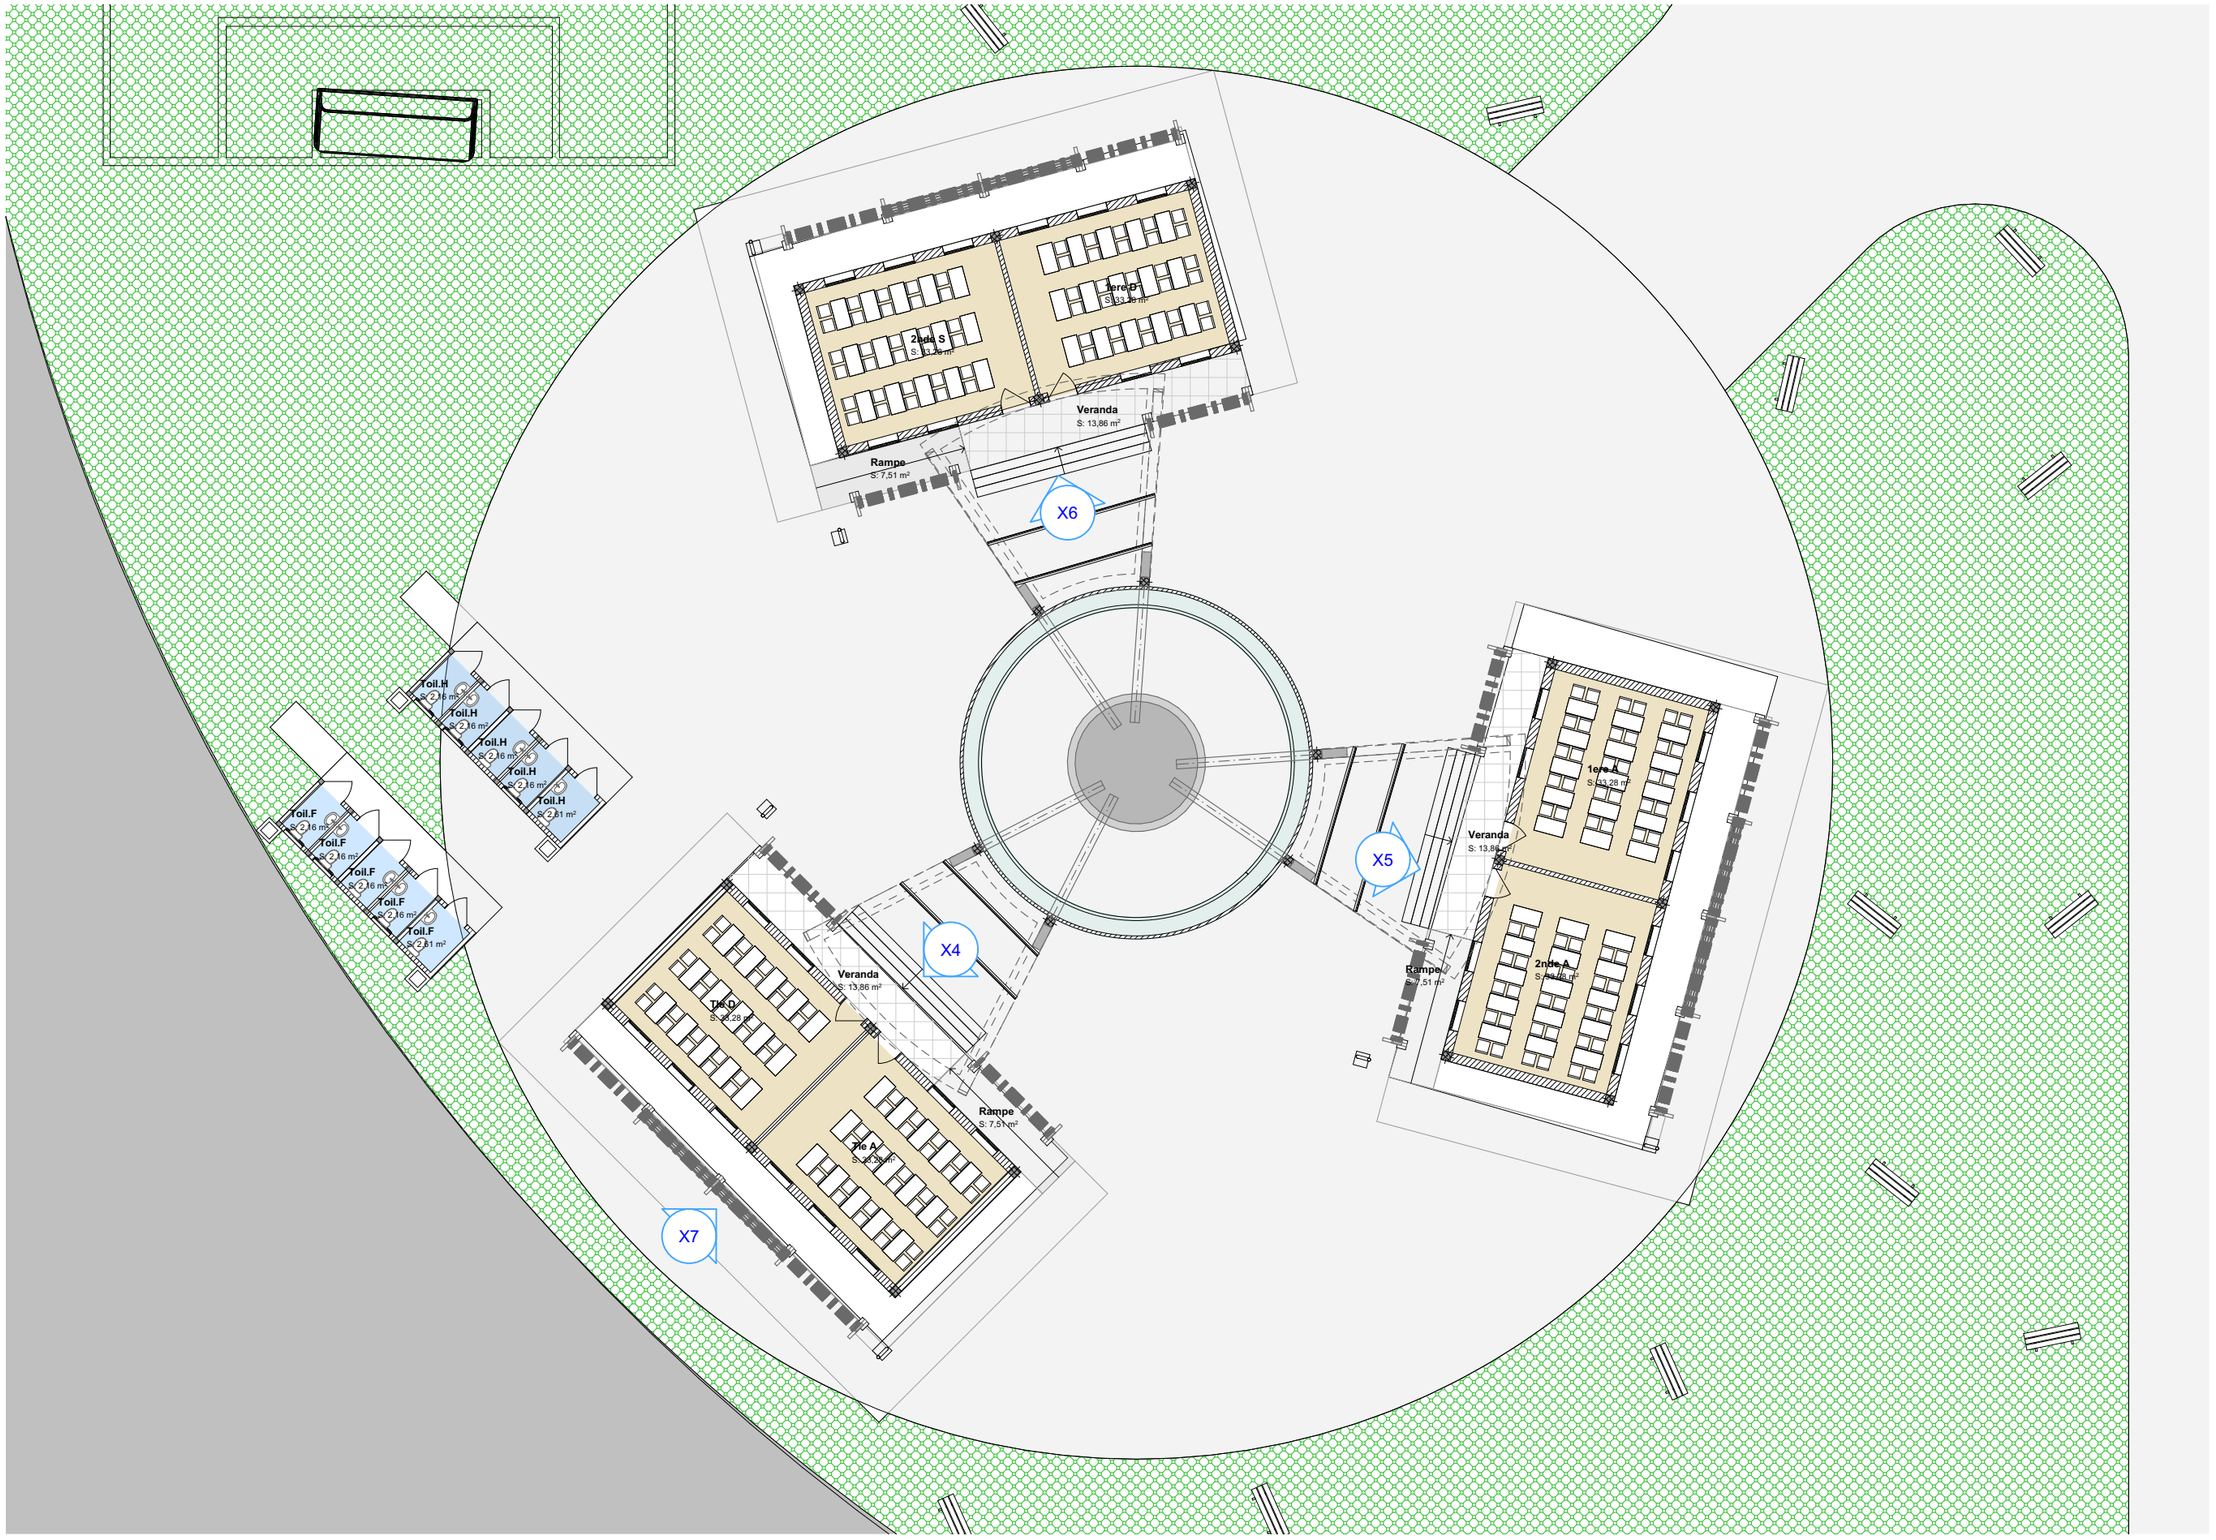

2ndeS
S: 53,28 m²
1ereD
S: 53,28 m²
Veranda
S: 13,86 m²
Rampe
S: 7,51 m²
X6
Toil.H
S: 2,16 m²
Toil.F
S: 2,16 m²
X5
1ere A
S: 53,28 m²
Veranda
S: 13,86 m²
Rampe
S: 7,51 m²
2nde A
S: 53,28 m²
X4
Veranda
S: 13,86 m²
Tle D
S: 53,28 m²
Rampe
S: 7,51 m²
Tle A
S: 53,28 m²
X7

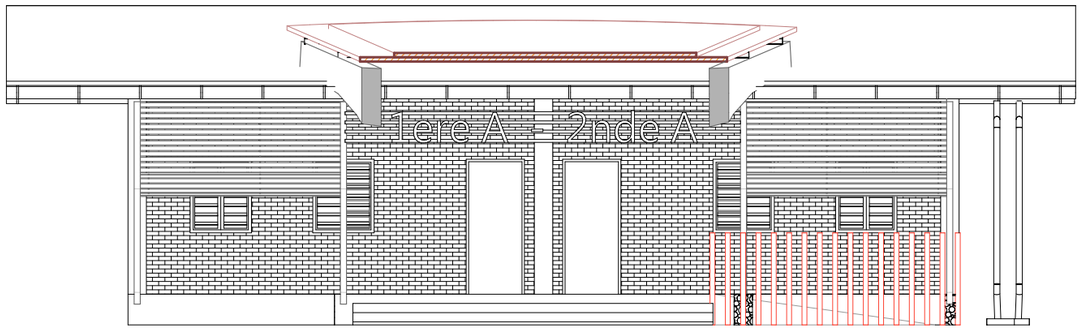


Façade Principale **1:100**

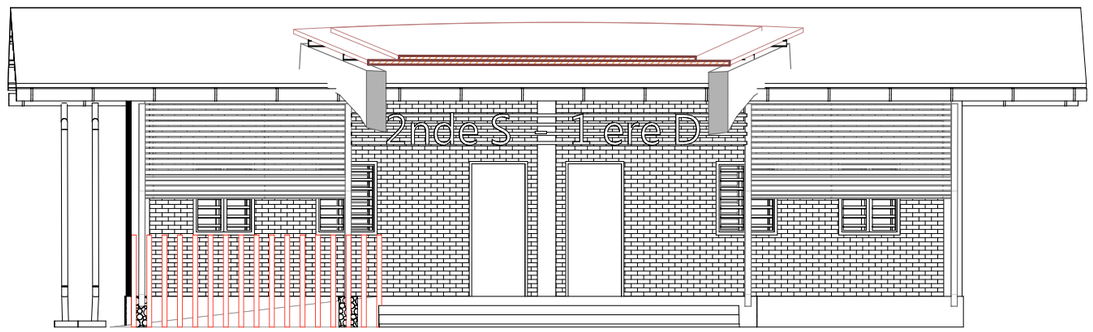

Façade Principale **1:100**

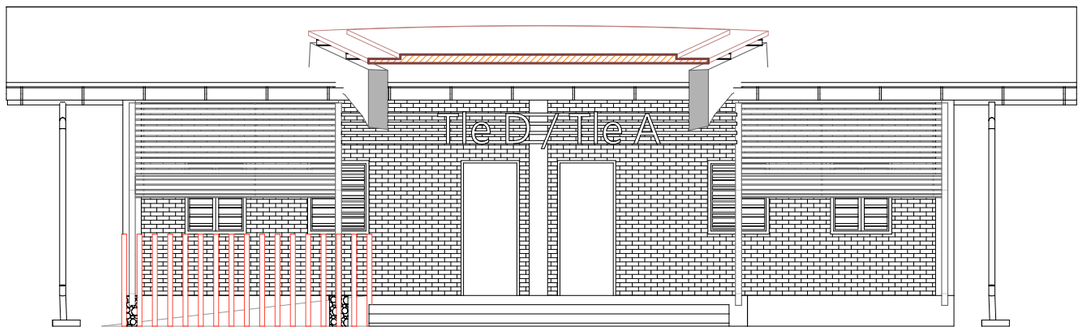

Façade Principale **1:100**

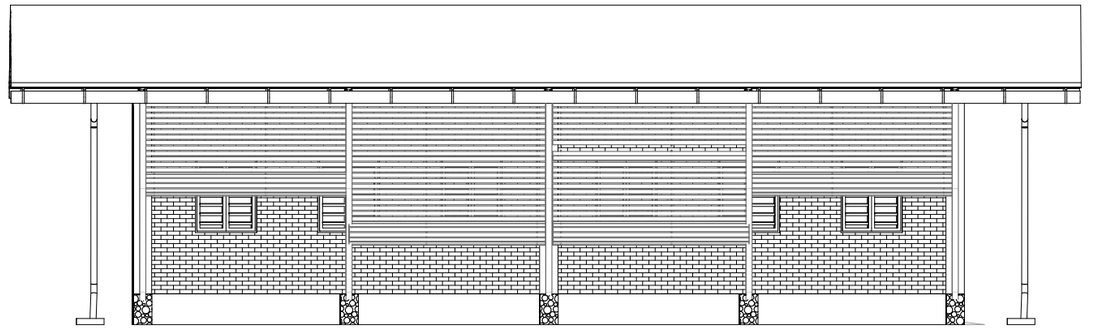



Façade Arrière **1:100**






Administration

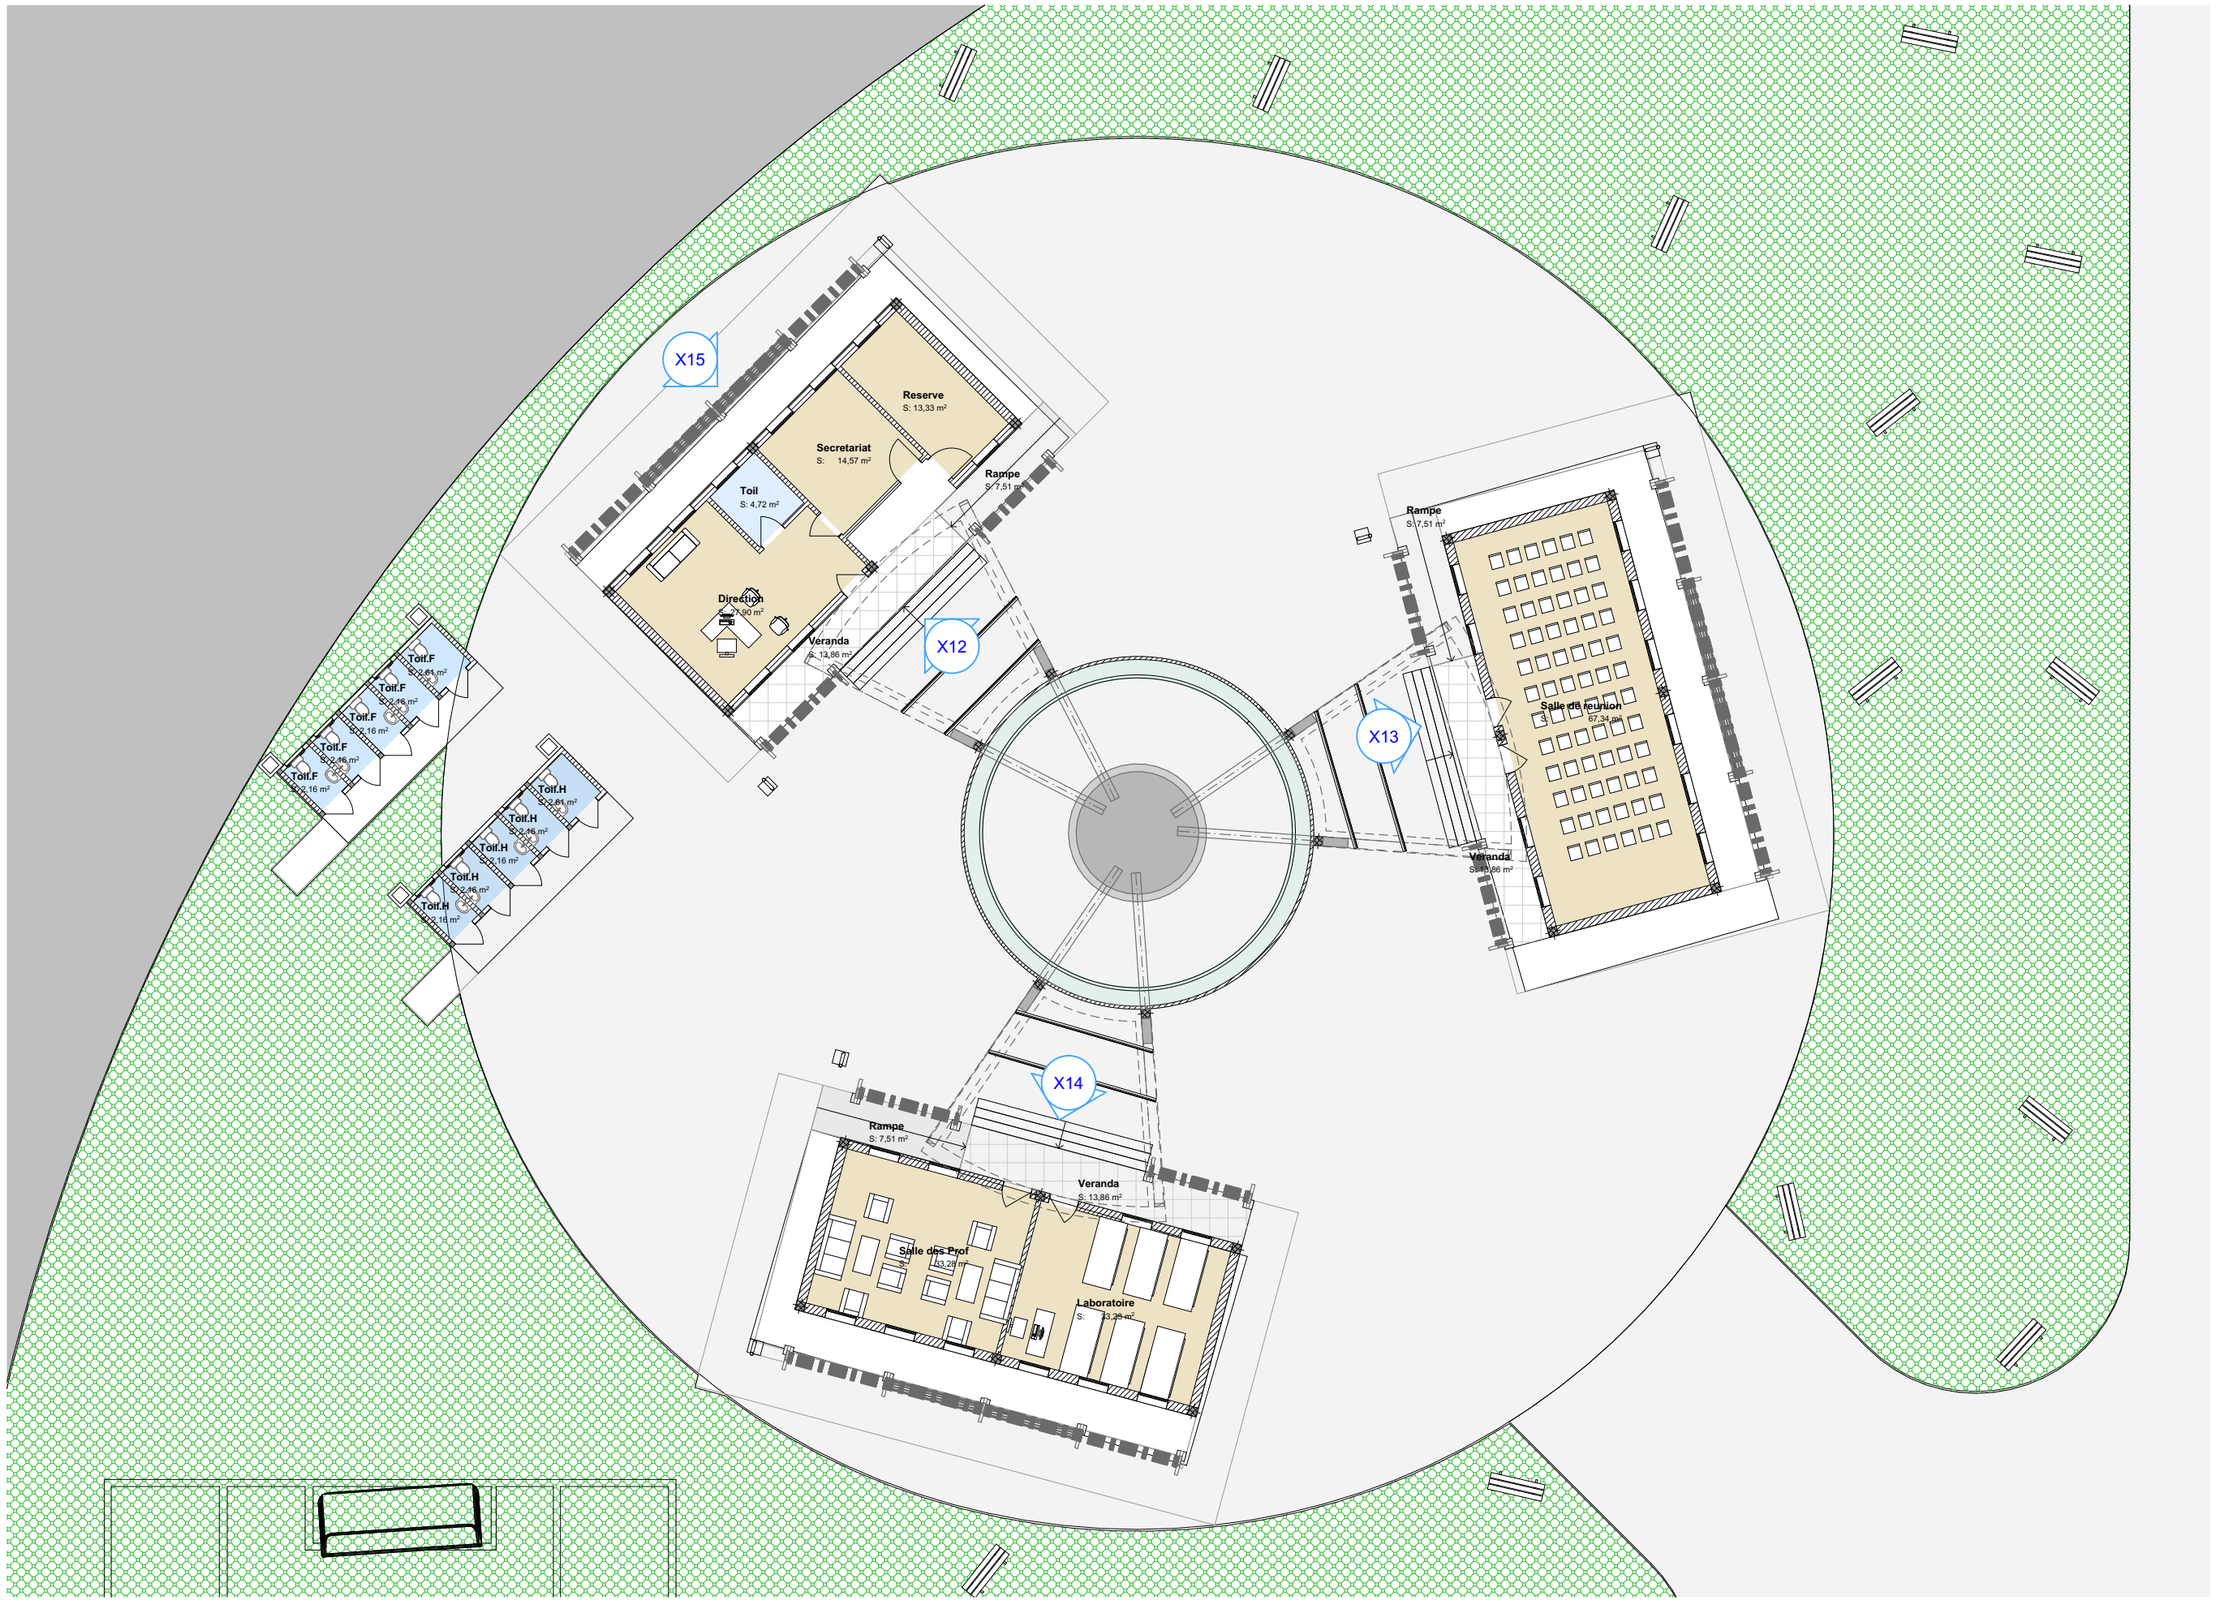

X15
Reserve
S: 13,33 m²
Secretariat
S: 14,57 m²
Toil
S: 4,72 m²
Direction
S: 21,90 m²
Veranda
S: 13,86 m²
Rampe
S: 7,51 m²
X12
X13
Rampe
S: 7,51 m²
Salle de reunion
S: 67,34 m²
Veranda
S: 13,86 m²
Toil.F
S: 2,16 m²
Toil.H
S: 2,16 m²
X14
Rampe
S: 7,51 m²
Veranda
S: 13,86 m²
Salle des Prof
S: 13,28 m²
Laboratoire
S: 13,28 m²

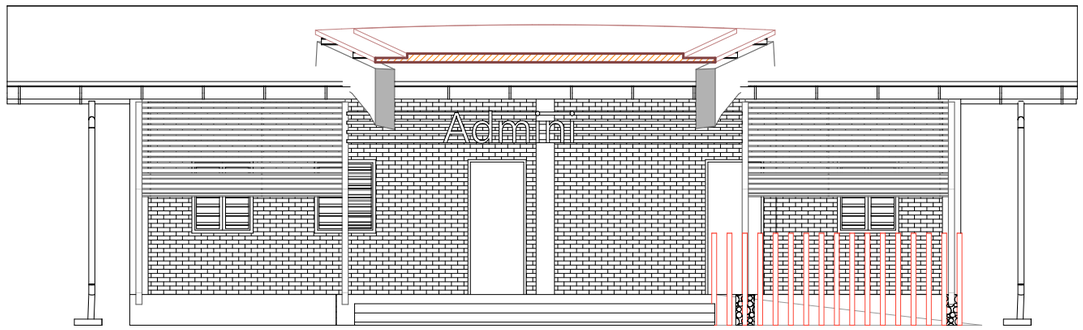


Façade Principale **1:100**

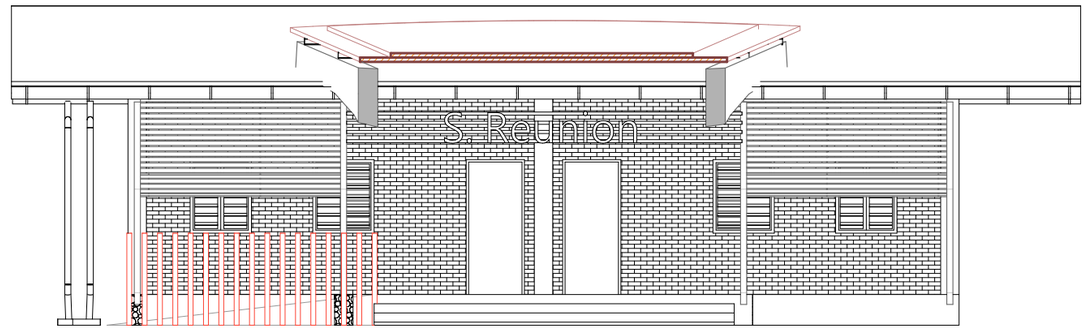

Façade Principale **1:100**

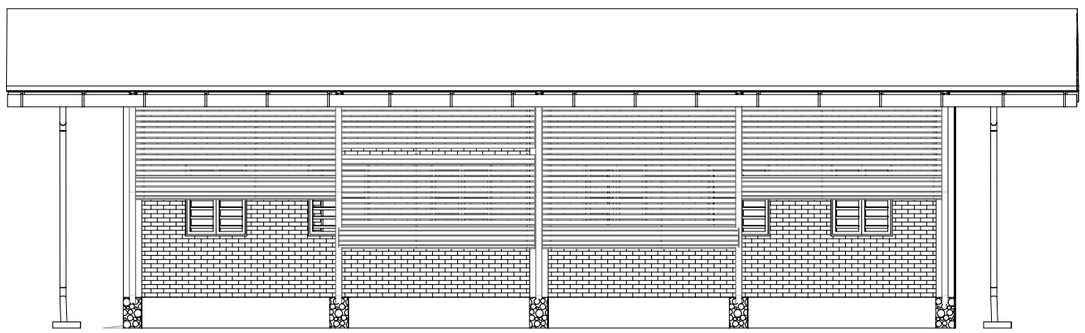


Façade Arrière **1:100**

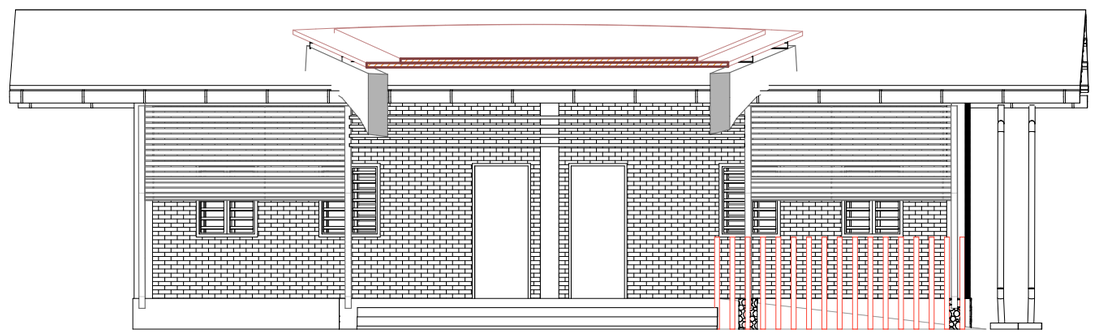

Façade Principale **1:100**



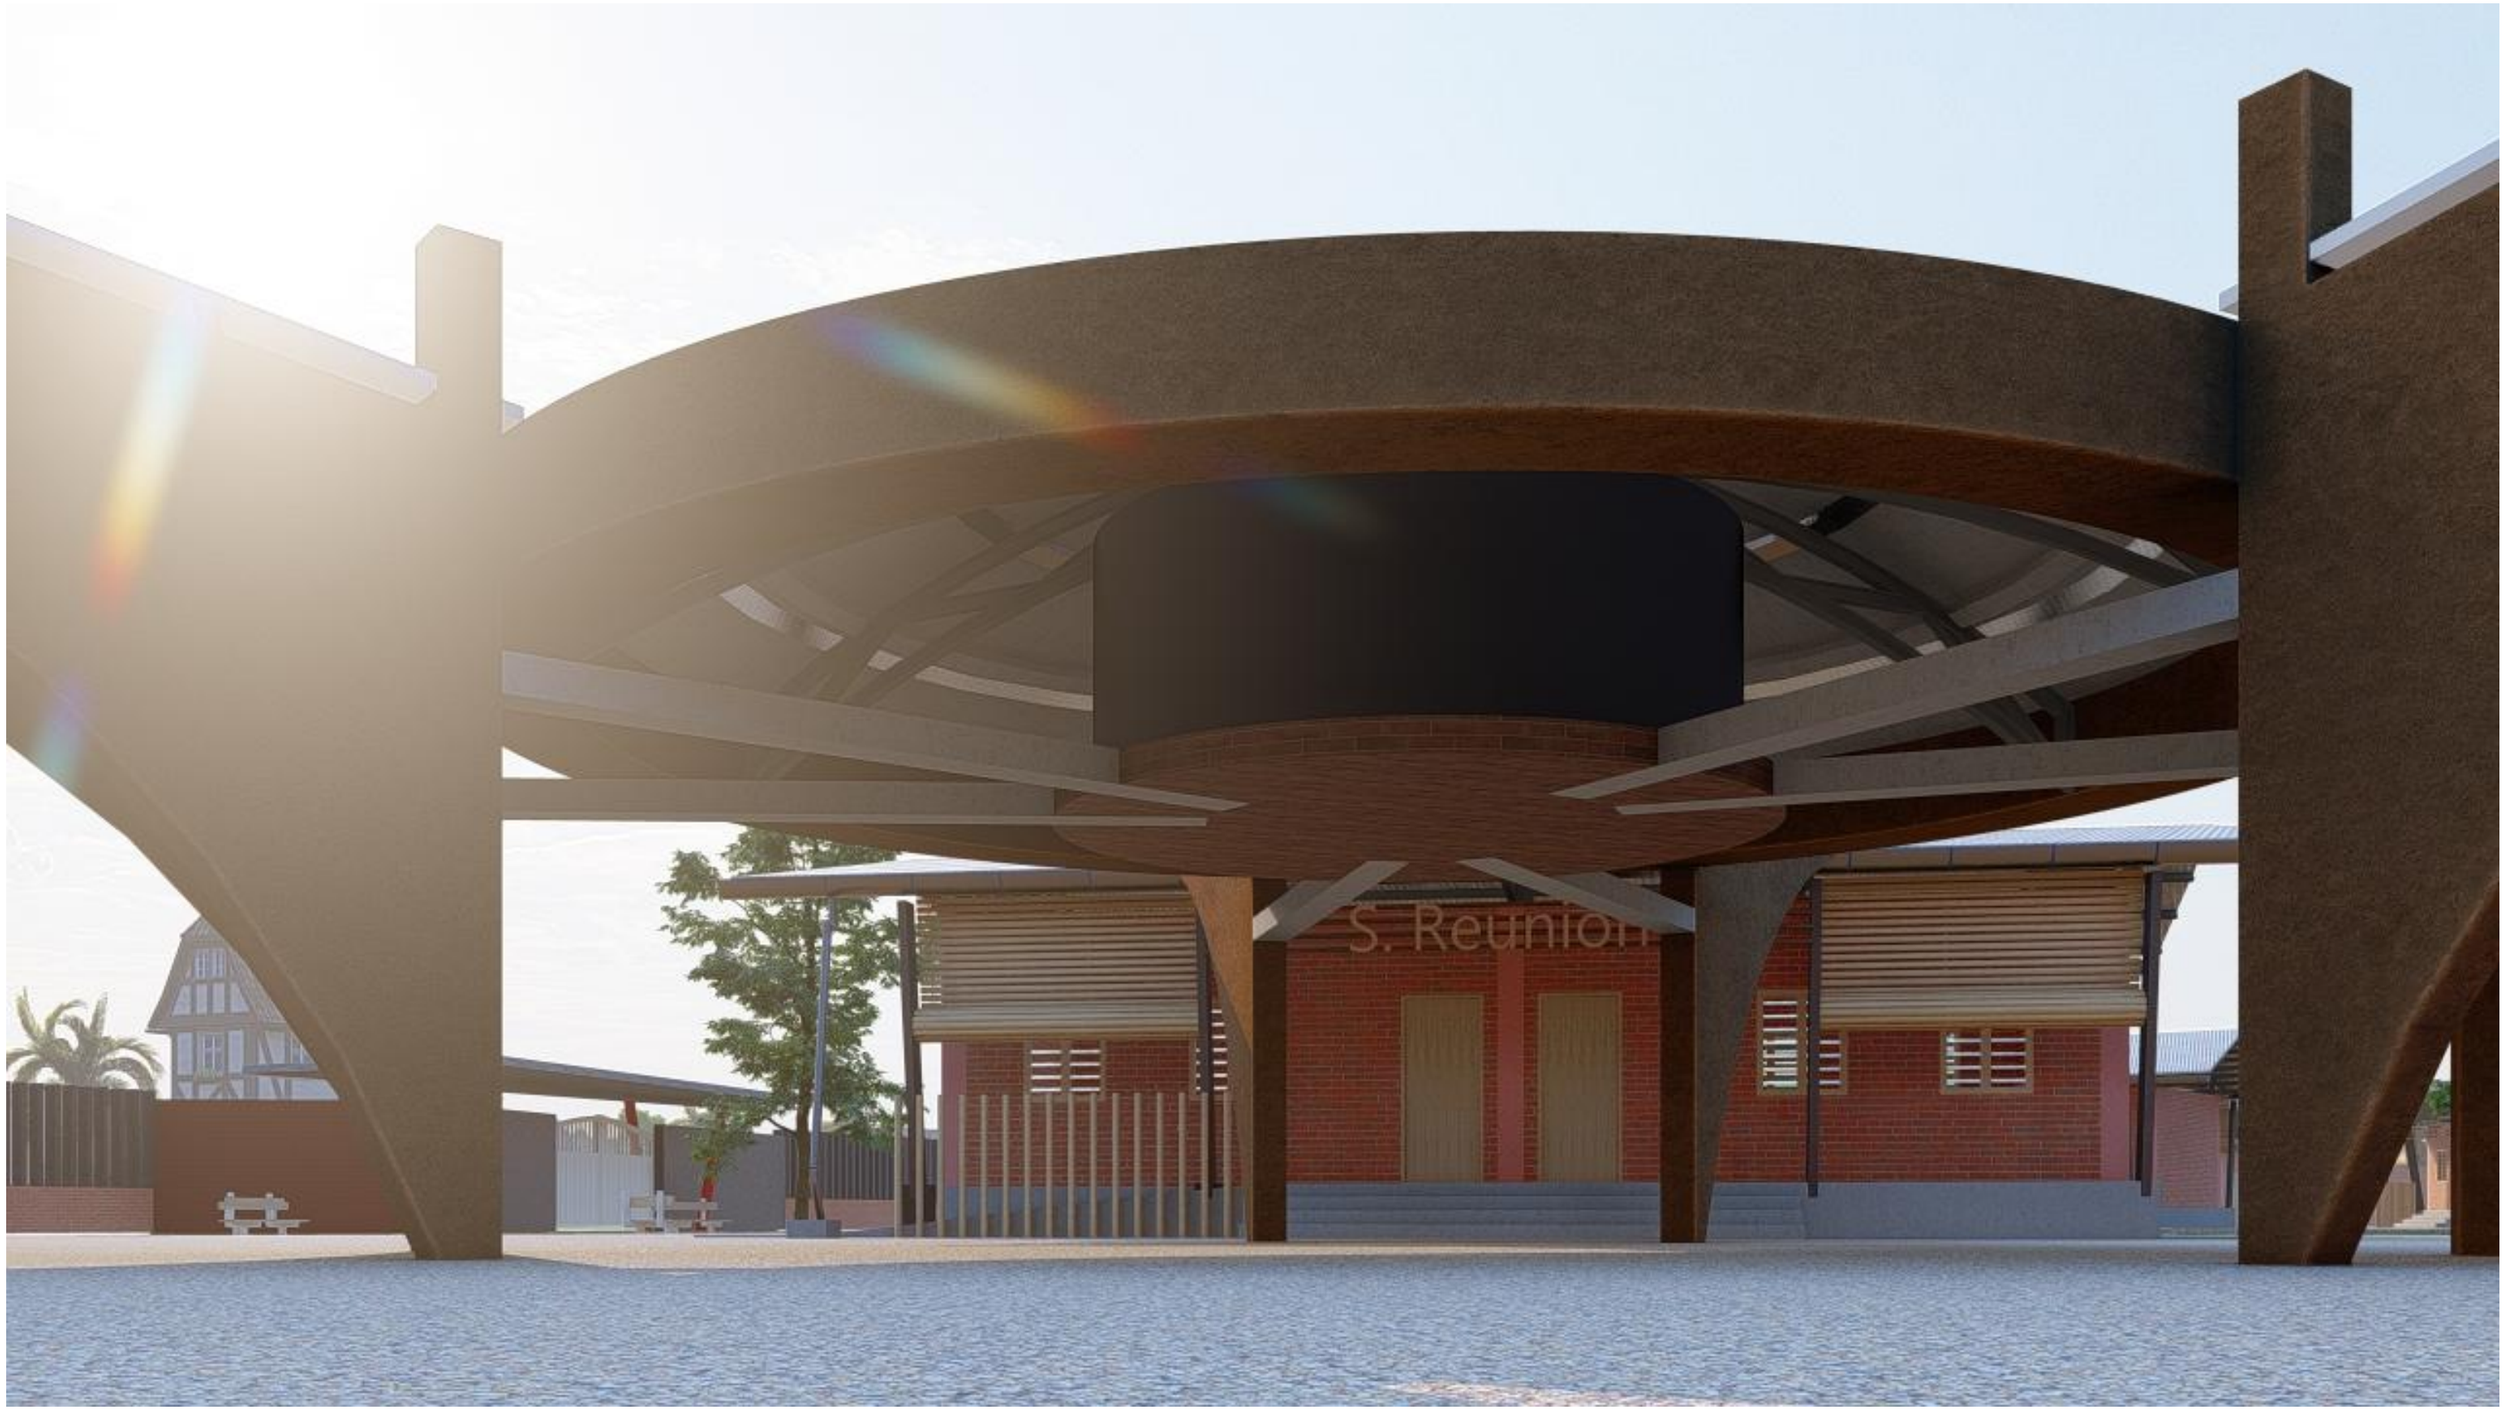


S. Reunion

FIN